



IDEALIST

КЛУБНЫЙ ДОМ


МАЛОДЕТСКОСЕЛЬСКИЙ ПРОСПЕКТ, Д. 40

ПОМЕЩЕНИЕ № 1Н (1)

Площадь – 203,3 м² | Высота потолка – 4,66 м

Мощность – 68,89 кВт (0,85 1 кат)

ОСТЕКЛЕНИЕ – ВИТРАЖНОЕ

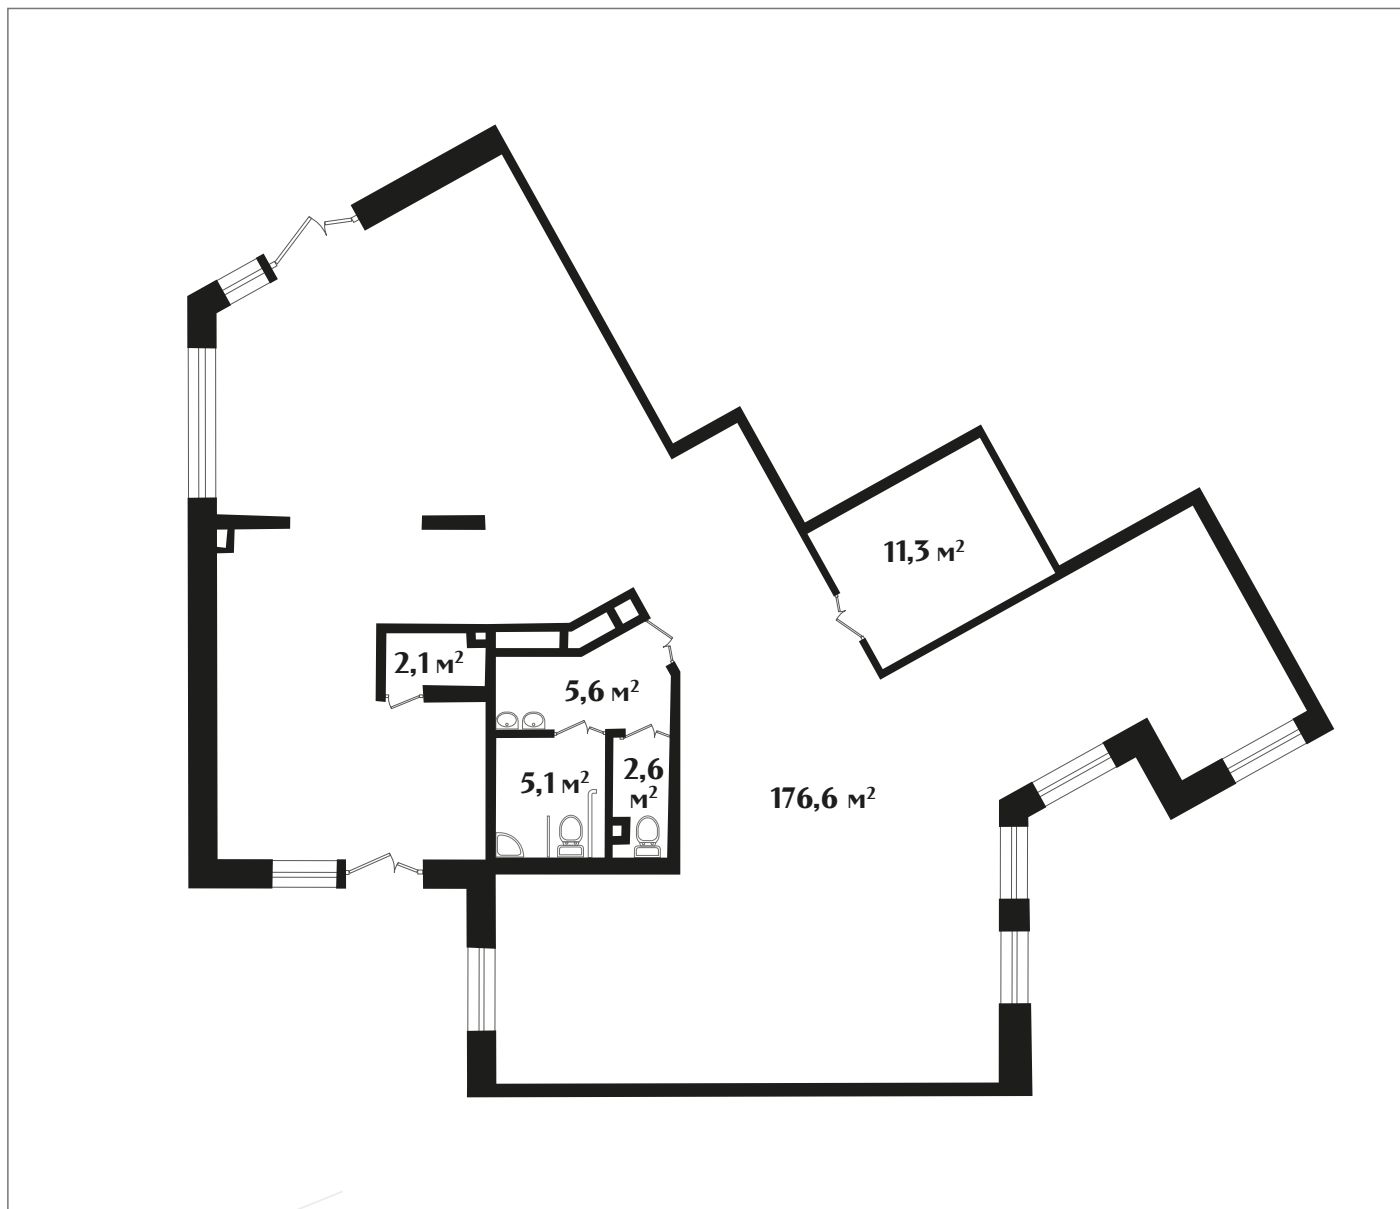

ДЕВЕЛОПЕР



+7 (812) 66 888 88

WWW.IDEALISTSPB.RU