


## ПОМЕЩЕНИЕ № 3

Назначение — Гастрономическая лавка

Площадь — 177,6 м<sup>2</sup> | Высота потолков — 2,65 м

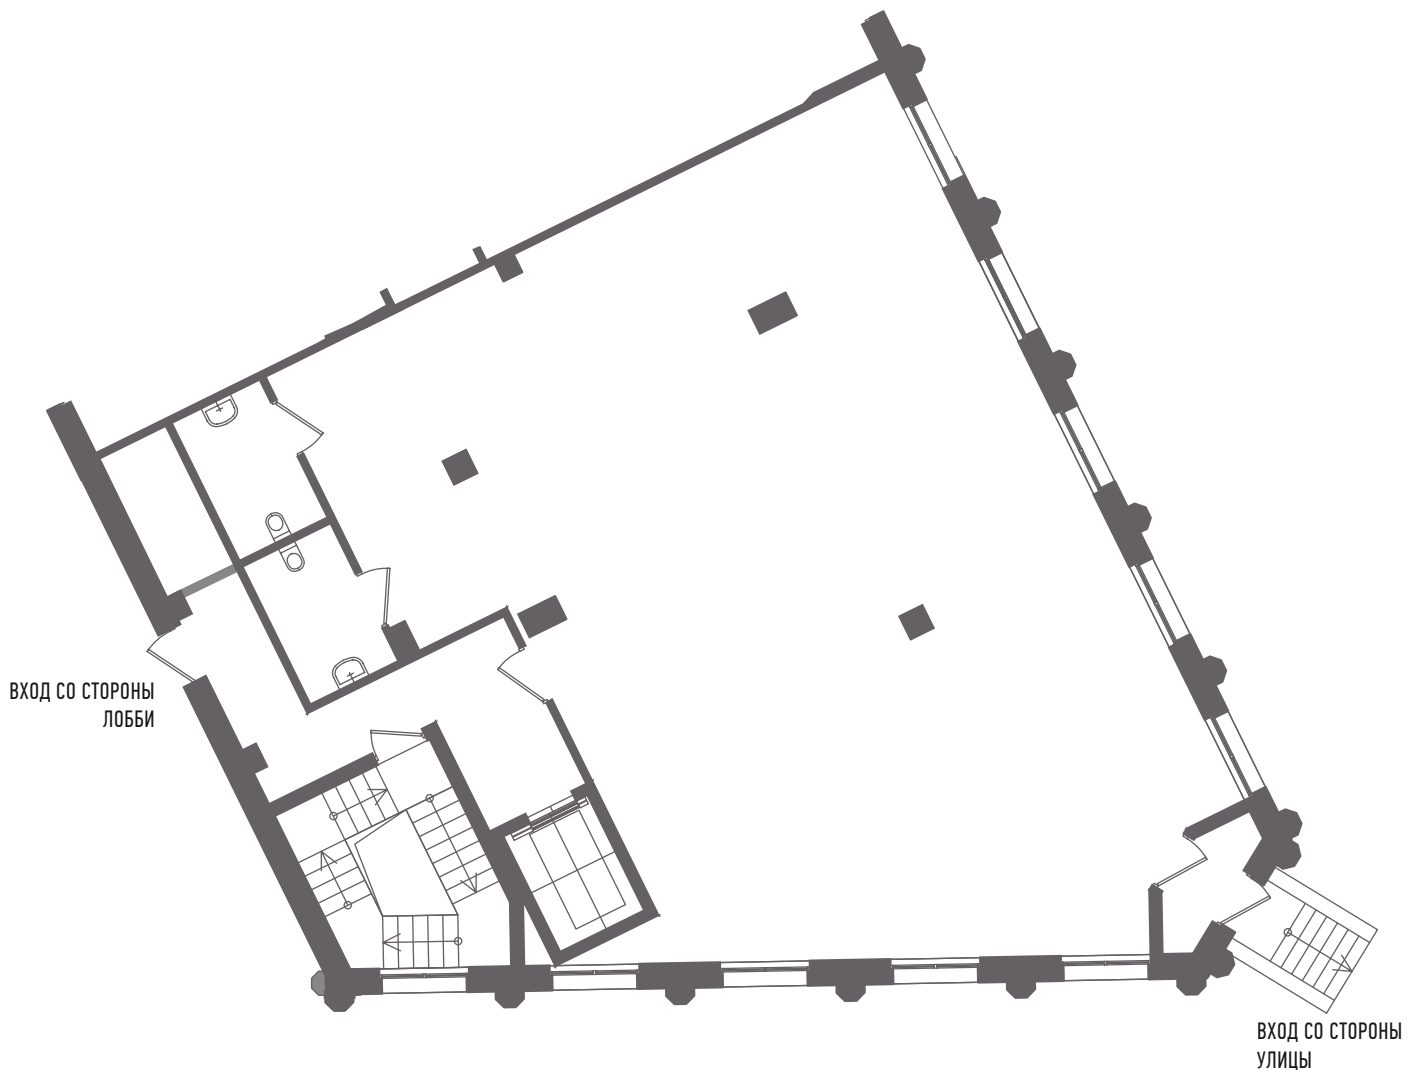

ДЕВЕЛОПЕР



ЕВРОСТРОЙ

ДЕВЕЛОПЕР ЭЛИТНОЙ  
НЕДВИЖИМОСТИ  
В САНКТ-ПЕТЕРБУРГЕ

+7 (812) 66 888 88

[www.esgroup.ru](http://www.esgroup.ru)

[www.esperclub.ru](http://www.esperclub.ru)

